

Felt C1-C2
Plannr.
94305-08


TEGNFORKLARING

REGULERINGSFORMÅL

- 1. BYGGEOMRÅDER
 - BOLIGER
- 3. TRAFIKKOMRÅDER
 - OFFENTLIG VEG
 - OFFENTLIG GANG- OG SYKKELVEG/ FORTAU
 - ANNEN VEGGRUNN
- 6. SPESIALOMRÅDER
 - FRISIKT
 - TRAFØ
- 7. FELLESOMRÅDER
 - FELLES AVKJØRSEL
 - FELLES PARKERING
 - FELLES LEK
 - FELLES GRØNT
 - ANNET FELLESAREAL

STREKSYMBOLER M.V.

- PLANGRENSE
- FORMÅLSGRENSE
- BYGGEGRENSE
- TOMTEGRENSE
- SENTERLINJE REGULERT VEG
- FRISIKT
- REGULERT PARKERINGSFELT
- VEGG MED BRANNKLASSE
- STI/TRÅKK
- FORSTØTNINGSMUR
- OMRIS AV EKISTERENDE BEBYGGELSE SOM INNGÅR I PLANE
- NR. 13 U28.3 TG30.7
- TOMTENUMMER
- SØKKEL, HØYDE GULV UNDERETA
- HØYDE TOPP GRUNNMUR
- RETNING FALL TAK, OPP
- MØNERETNING
- OPPHØYET GANGFELT
- G/C
- S
- CARASJE/CARPORT
- BILOPSTILLINGSPLASS
- SØPPEL


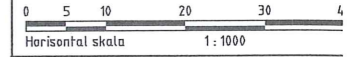


Planen utarbeidet av: Origo a.s

REVISJONER	Dato	Plan	Tegn
Revisjon for 1.gangsbehandling	07.04.03	K.	SM
Revisjon for 2.gangsbehandling	04.09.03	KK	SM

SAKSBEHANDLING
 Utvalg for byutviklings vedtak:
 Utlagt til offentlig ettersyn:
 Bystyrets vedtak

SANDNES KOMMUNE 23.12.02	Planlegger / KK Sjøfasting	Saksbehandler / AL Sandnes kommune	Konstruktør / SM Origo as
-----------------------------	----------------------------------	--	---------------------------------

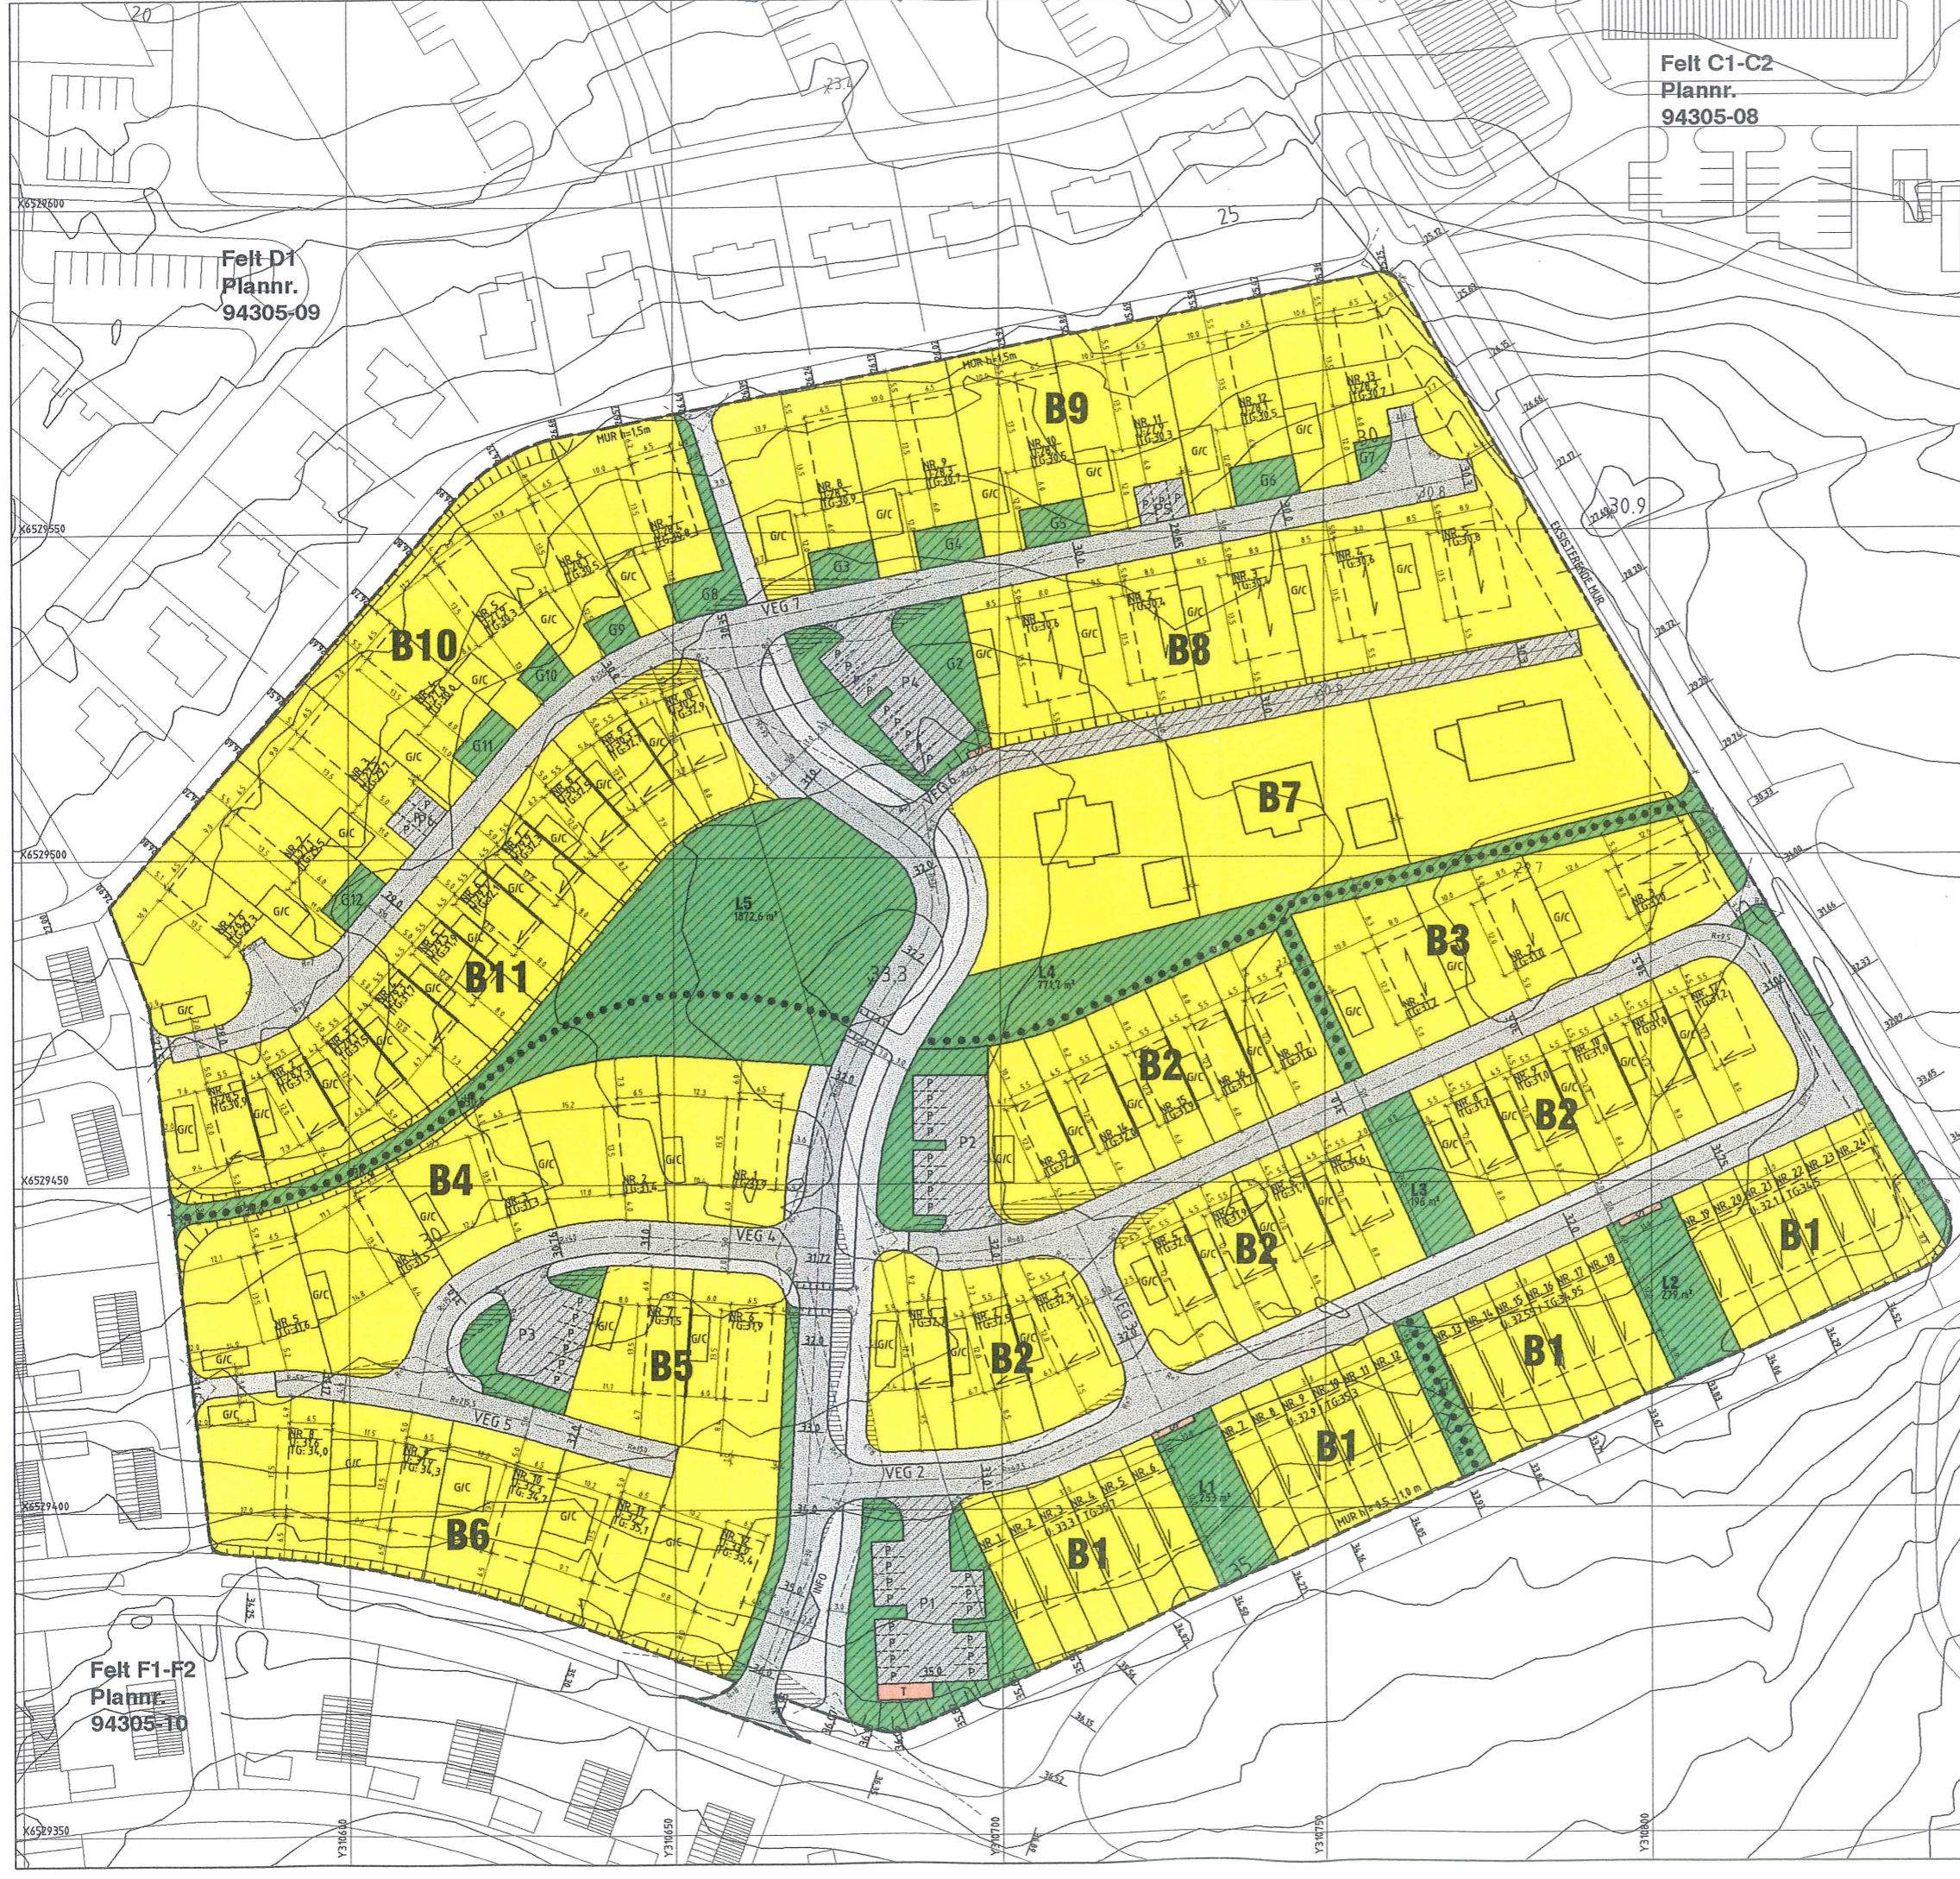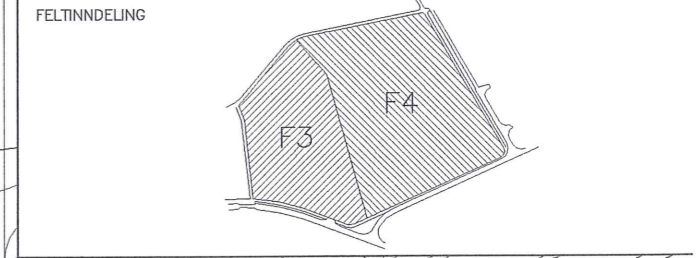

Felt D1
Plannr.
94305-09

Felt F1-F2
Plannr.
94305-10